



Ayuntamiento de El Saucejo  
Concejalía de Festejos

# PLANOS DEL VADO YESO ROMERÍA 2018


## ZONA BAJA



### LEYENDA

- 1. SERVICIOS Y BOTIQUIN
- 2. ZONA DE JUEGO
- 3. ZONA DE MANIOBRAS PARA VEHICULOS DE EMERGENCIA
- 4. CANAL A CIELO ABIERTO
- EXIT: SALIDA DE EMERGENCIA
- M: GRUPO DE BANCOS Y MESA
- B: BARBACOA
- ZM: ZONA MINUSVALIDOS
- C: ZONA CABALLISTAS
- SS: ASOCIACIÓN SAN JOSÉ
- : ARBOLES

## ZONA MEDIA

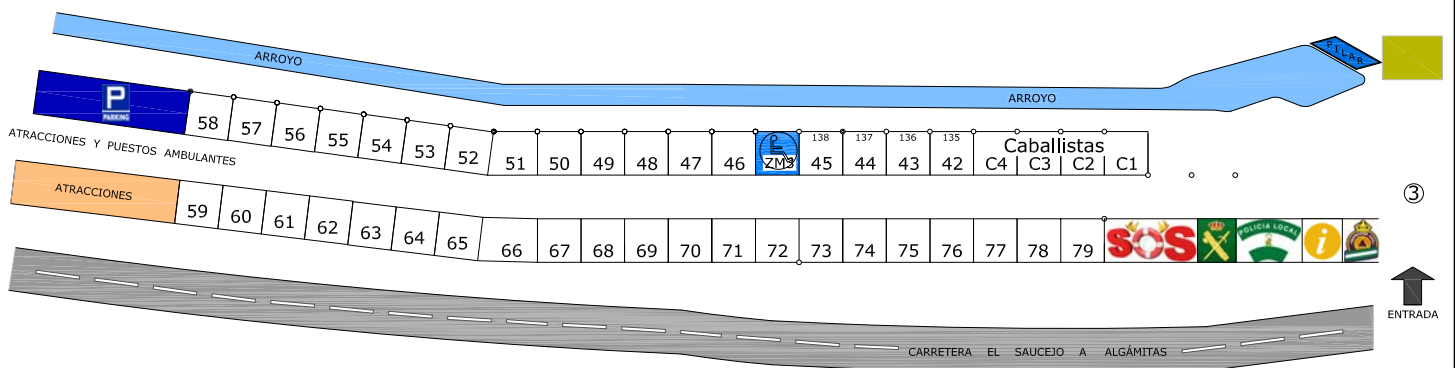

## ZONA ALTA

